


**ROMANIA**  
**COMUNA DRAGALINA**  
**JUDETUL CALARASI**

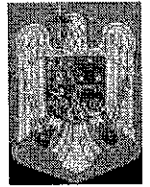

tel. 0242/345028, fax. 0242/345028, e mail: pdragalina@gmail.com

**HOTARARE**

privind aprobarea subtraversarii drumurilor de acces in zona DN 3A – Ferma Cosambesti si zona DN 3A – Siloz BIOCHEM + Ferma (SPC Drajna – canal irigatii), din cadrul proiectului „ Inlocuire conducta titei import cu diametrul de 24” Baraganu-Calareti

**Consiliul Local al Comunei Dragalina intrunit in sedinta ordinara din data de 29.08.2014,**

**Avand in vedere :**

- solicitarea SC PETROSTAR S.A. Ploiesti , inregistrata sub nr. 12361/31.07.2014;
  - expunerea de motive a initiatorului de proiect , dl. primar Marian – Gabriel STANCIU, inregistrata sub nr. 13452/21.08.2014;
  - raportul compartimentului cadastru si urbanism , inregistrat sub nr. 13453/21.08.2014;
  - rapoartele comisiilor de specialitate ale Consiliului local Dragalina;
  - prevederile HCL nr. 14/1999, privind inventarul bunurilor ce alcatuiesc domeniul public al comunei Dragalina;
  - prevederile HCL nr. 30/2010 privind aprobarea P.U.G.;
  - prevederile Legii nr. 350/2001 privind amenajarea teritoriului si urbanismul, republicata , cu modificarile si completarile ulterioare;
  - prevederile Legii nr. 238/2004-legea petrolului;
  - prevederile Legii nr. 50/1991 privind autorizarea lucrarilor de constructii, republicata , cu modificarile si completarile ulterioare;
  - prevederile HGR nr. 490/2011 privind completarea Regulamentului general de urbanism ;
  - prevederile OUG nr. 43/1997 privind regimul drumurilor, cu modificarile si completarile ulterioare,
- In temeiul art.36 , alin.(5), lit.c) si art.45 din Legea nr.215/2001, privind administratia publica locala, republicata , cu modificarile si completarile ulterioare**

**HOTARASTE:**

**Art.1.** Se aproba subtraversarea drumurilor de acces in zona DN 3A – Ferma Cosambesti si zona DN 3A – Siloz BIOCHEM + Ferma (SPC Drajna – canal irigatii), lucrari ce vor fi efectuate in cadrul proiectului „ Inlocuire conducta titei import cu diametrul de 24” Baraganu-Calareti”, drumuri apartinand domeniului public al comunei Dragalina , conform schitelor anexa 1 si 2 , ce fac parte integranta din prezenta hotarare.

**Art.2.** La terminarea lucrarilor de subtraversare a drumurilor mentionate la art.1, SC PETROSTAR S.A. Ploiesti se obliga sa aduca zona de drum afectata la stadiul de dinaintea inceperii lucrarilor .

**Art.3.** Primarul comunei Dragalina , prin aparatul de specialitate vor duce la indeplinire prevederile prezentei hotarari.

**Art.4.** Secretarul comunei va comunica prezenta hotarare celor interesati.


Nr.55  
Data:29.08.2014  
Adoptata la Dragalina





Președinte de sedinta  
Gabriel DUCAN

Contrasemneaza ,  
Secretar,  
Gabriel POPESCU

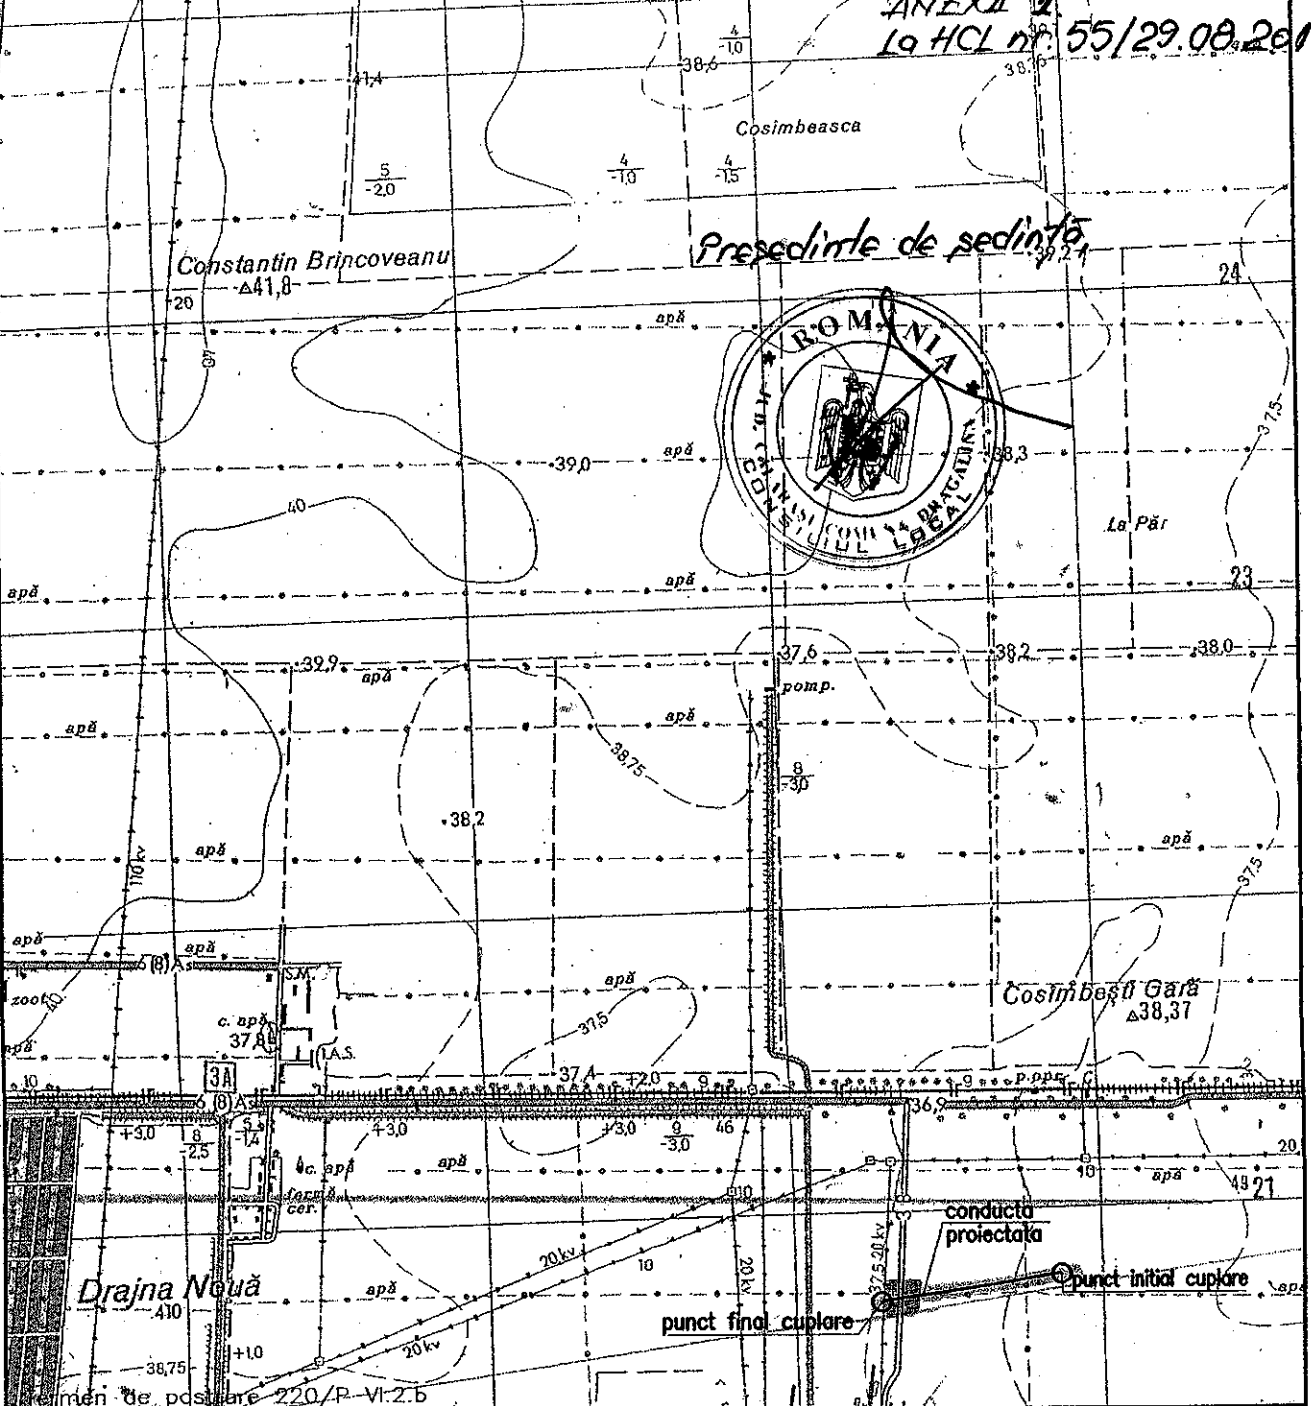**Hotararea a fost adoptata cu un numar de 13 voturi „pentru”, un consilier absent motivat.**



Tehn. Tache Gabriel		Ing. Cherceș Adrian		Ing. Constantin Mihai		Ing. Iancu Ion	
INTOCMIT		VERIFICAT		APROBAT		SEF PROIECT	
0	11.2013	EMIS PENTRU APROBARE					
REV.	DATA	DESCRIEREA REVIZIEI					
FORMAT A4		DATA PRIMEI EDITII 11.2013		SCARA 1:25000		FISIER UR.393800	
CLIENT:		PROIECTANT					
 <b>S.C. CONPET S.A.</b> PLOIESTI		 <b>PETROSTAR S.A.</b> CALEA BUCURESTI NR.: 37 PLOIESTI, 2000 ROMANIA COD UNIC: 1360296					
PROIECT NR.160/4066							
INLOCUIRE CONDUCTA TITEI IMPORT Ø24" BARAGANU-CALARETI, PE 14 TRONSOANE, INTRE STATIILE DE POMPARE BARAGANU-CALARETI							
TRONSON 2-FERMA VACI COSAMBESTI L=595m PLAN DE INCADRARE IN ZONA							
DESEN NR. UR.3938				FILE 1 DIN 1		REVIZIA 0	