


ROMANIA
COMUNA DRAGALINA
JUDETUL CALARASI

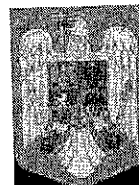

tel. / fax. 0242/708073, e mail: pdragalina@gmail.com

HOTARARE

privind constatarea apartenentei la domeniul public al comunei Dragalina a suprafetei de 2.959 mp teren intravilan aferent blocurilor de locuinte nefinalizate aflate la adresa str. Gen. I. Dragalina , nr. 38 , 38 bis si 42 , sat Dragalina , comuna Dragalina , judetul Calarasi

Consiliul local al comunei Dragalina, judetul Calarasi intrunit in sedinta extraordinara din data de 11.12.2014,

Avand in vedere :

- expunerea de motive a primarului comunei Dragalina, inregistrata sub nr. 21.648 / 08.12.2014;
- raportul compartimentului urbanism si cadastru , inregistrat sub nr. 21.649 / 08.12.2014;
- prevederile Legii nr.213/1998 privind proprietatea publica si regimul juridic al acesteia , cu modificarile si completarile ulterioare;
- prevederile Legii nr. 50/1994 privind autorizarea lucrarilor in constructii, republicata , cu modificarile si completarile ulterioare;
- prevederile H.C.L. Dragalina nr. 44 / 2014 , 53 / 2008 , 17 / 2006 ;
- prevederile H.G. nr. 598/1995 privind transmiterea , fara plata , a unor imobile situate in judetul Calarasi in administrarea Ministerului de Interne;
- protocolul de predare-primire a unor blocuri de locuinte situate in comuna Dragalina , judetul Calarasi;
- cererea Consiliului local Dragalina , nr. 10.691/14.12.2005 , adresata Ministerului Administratiei si Internelor;
- adresa U.M. 0172 nr. 2170/ 344 / 19.03.2010 adresata Institutiei Prefectului – Judetul Calarasi;
- adresa Institutiei Prefectului – Judetul Calarasi , nr. 2165 / 22.04.2010;
- adresa Consiliului local Dragalina , nr. 3750 / 04.06.2010;
- adresa Bazei de Reparatii a Tehnicii de Interventie Dragalina , nr. 531821/05.12.2014;
- rapoartele comisiilor de specialitate ale Consiliului local Dragalina;
- planul de situatie al imobilului;

In temeiul art.45 alin.(1) din Legea nr. 215/2001 privind administratia publica locala , republicata , cu modificarile si completarile ulterioare,

HOTARASTE:


Art.1. Se constata apartenenta la domeniul public al comunei Dragalina a suprafetei de 2.959 mp , teren intravilan , aferent blocurilor de locuinte nefinalizate , aflate la adresa sat Dragalina, str. Gen. I. Dragalina , nr. 38 , 38 bis si 42 , conform anexei ce face parte integranta din prezenta hotarare :

- suprafata construita bloc A3 = 320 mp; -suprafata curte interioara = 320 mp;
- suprafata construita bloc B1 = 278 mp; -suprafata construita bloc B2 = 317 mp;
- suprafata construita bloc C1 = 321 mp; -suprafata construita bloc C2 = 278 mp;
- suprafata curte interioara = 995 mp.

Art.2. Primarul comunei , prin aparatul de specialitate va duce la indeplinire prevederile prezentei hotarari.

Presedinte de sedinta

Petrica SPIRIDON

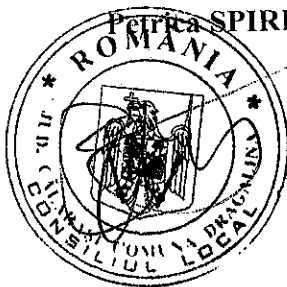

Nr. 87

Adoptata la Dragalina

Data : 11.12.2014

Contrasemneaza,
Secretar,
Gabriel POPESCU

Hotararea a fost adoptata cu un numar de 15 voturi „pentru”.



ABIS ENGINEERING S.R.L.
Str. Grivita, nr. 196, cam. 1, Calarasi, 910003, jud. Calarasi, Romania
RO 27286002, J514326/2010
RO46RNCB0099117563500601, BCR - Sucursala Calarasi




www.abisromania.ro

office@abisromania.ro
abisromania@gmail.com
Tel.: 0242 317 820, 0732 877 975, 0765 231 124

PLAN DE SITUATIE
(intravilan)
Scara 1:500

Nume beneficiar:
COMUNA DRAGALINA

Unitatea administrativ teritoriala: com. Dragalina
Adresa imobil: intravilan com. Dragalina, sat Dragalina, jud. Calarasi

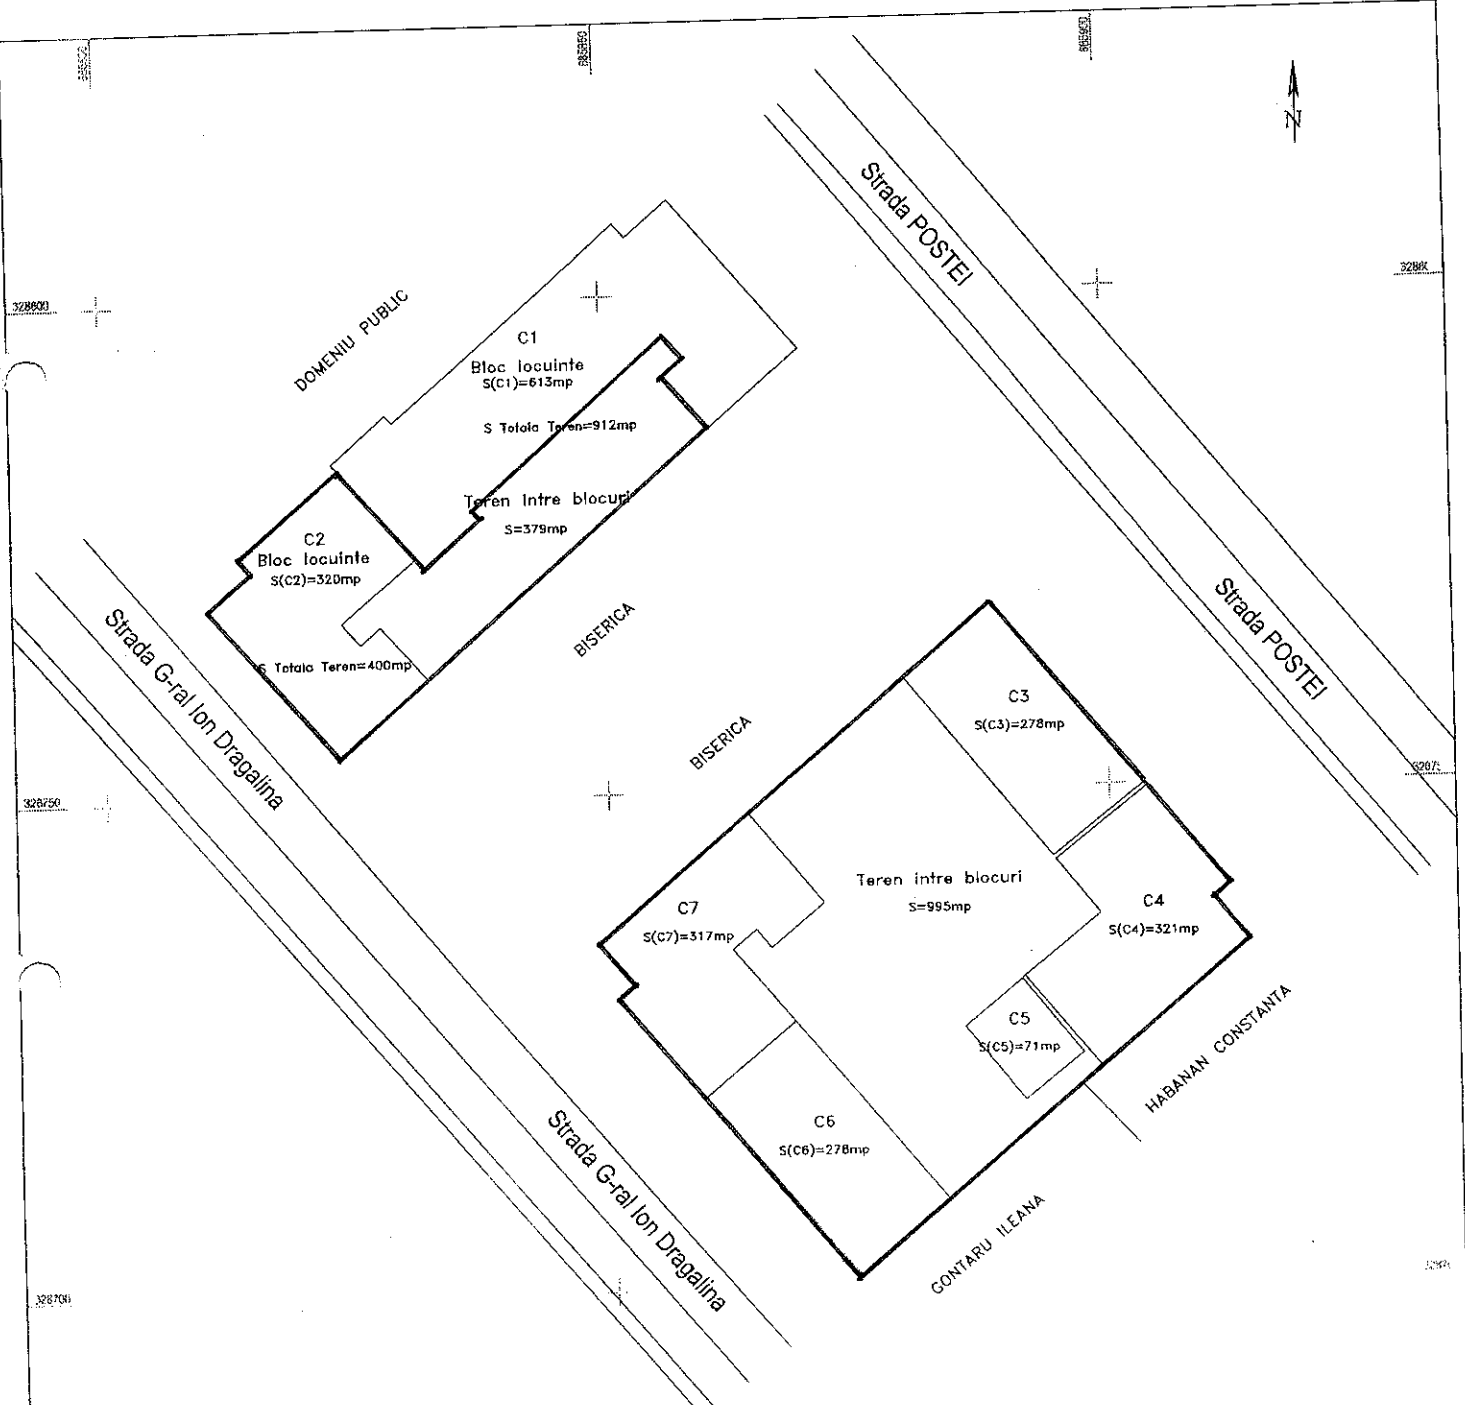

ROMANIA
SEDINTA
SPRIDON
ROMANIA
COMUNA DRAGALINA
SALIUL LOCAL

Persoana juridica autorizata
S.C. ABIS ENGINEERING S.R.L.
Semnatura si stampila