


# PRIMĂRIA DRĂGALINA JUDEȚUL CĂLĂRAȘI

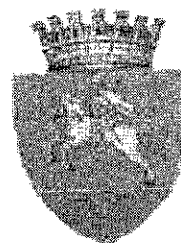

tel. 0242/70.80.73, fax.0242/70.8074, e\_mail: [pdragalina@gmail.com](mailto:pdragalina@gmail.com), C.U.I. - 4445389

## HOTARĂRE:

Privind rectificarea bugetului local al comunei Dragalina  
si virarile de credit pe trimestrul III ,an 2017.

Consiliul Local al comunei Dragalina intrunit in sedinta ordinara , in data de 28.09.2017.

### Avand in vedere:

- prevederile Legii nr. 6/2017 privind bugetul de stat pe anul 2017
- expunerea de motive a domnului Primar nr. 17.651/21.09.2017;
- raportul compartimentului financiar- contabil nr.17.652/21.09.2017;
- adresa nr.14.003/19.09.2017 emisa de A.J.F.P - Calarasi;
- adresa Liceul Tehnologic Duiliu Zamfirescu Dragalina nr. 4.982/15.09.2017;
- procesul verbal al Comisiei Juridica si de Disciplina ,inregistrat sub nr. 293/26 .09.2017:
- raportul Comisiei Juridica si de Disciplina ,inregistrat sub nr.296/26.09.2017:
- procesul verbal al Comisiei de Agricultura ,Activitati economico-financiare,amenajarea teritoriului,protectia mediului ,inregistrat sub nr.294/26.09.2017;
- raportul Comisiei de Agricultura ,Activitati economico-financiare ,amenajarea teritoriului,protectia mediului, inregistrat sub nr. 297 / 26.09.2017;
- proces verbal al Comisiei de Invatamant ,sanatate si familie ,activitati socio-culturale,culte ,munca si protectie sociala ,protectie copii,tineret si sport , inregistrat sub nr. 295 /26.09.2017;
- raportul Comisiei de Invatamint ,sanatate si familie ,activitati socio-culturale,culte ,munca si protectie sociala ,protectie copii,tineret si sport , inregistrat sub nr. 298 /26.09.2017;
- prevederile art. 36 alin (4) litera a) din Legea 215/2001, republicata, modificata si completata ;
- prevederile art. 19 din Legea 273/2006 privind Finantele publice locale, modificata si completata ;
- prevederile Legii 52 / 2003, privind Transparenta decizionala in administratia publica ;
- prevederile art. 58 alin(1) din Legea nr. 273/2006 privind finantele publice locale;
- In temeiul art. 45 alin 2 lit.a) din Legea nr. 215 / 2001, republicata, modificata si completata :

## HOTARASTE:

Art.1 Se aproba rectificarea bugetului local al comunei Dragalina pe trimestrul III-2017 cu suma de +21.600 lei si virarile de credite , dupa cum urmeaza;

### VENITURI

**TOTAL + 21.600LEI, d.c;**

- Se micșorează Capitolul 11.02.02 cu suma de -22.000 lei  
Reprezentand;Sume defalcate din T.V.A. pt.finantarea cheltuielilor descentralizate la nivelul comunelor.
- Se majorează Capitolul 18.02.50 cu suma de 35.000 lei  
reprezentand-Alte impozite si taxe.
- Se majorează Capitolul 37.02.01 cu suma de 8.600 lei  
reprezentand-Donatii si sponsorizari.

**TOTAL CHELTUIELI = +21.600 LEI d.c.**

**CHELTUIELI dezvoltare**

**TOTAL +44.500LEI,d.c.;**

**- Se micșoreaza Cap. 84.02.03.01 DRUMURI SI PODURI** **cu suma de -100.000 lei,d.c.;**

Titlul XI. Active nefinanciare -articolul 71.01.01

reprezentand;Asfaltare strazi si rigole betonate pt.evacuarea excesului de apa. cu suma de -50.000 lei

Titlul XI. Active nefinanciare -articolul 71.01.01

reprezentand;Reparatii drumuri si strazi comunale. cu suma de -50.000 lei

**-Se majoreaza Cap.70.02.05.01 ALIMENTARE CU APA** **cu suma de + 47,500lei,d.c.;**

Titlul XI. Active nefinanciare -articolul 71.01.01

reprezentand;Extindere rețea de apa ,str.Bostanilor si str.Sulfinei ,sat C.Brancoveanu cu suma de +47.500 lei

**-Se majoreaza Cap.70.02.50ALTE SERVICII IN DOMENIUL LOCUINTELOR** **cu suma de +97.000 lei,d.c.;**

Titlul XI. Active nefinanciare -articolul 71.01.01

reprezentand;Reparatii sala sport ,sat Dragalina cu suma de +27.000 lei

Titlul XI. Active nefinanciare -articolul 71.01.01

reprezentand;Amenajare Parc Verde si locuri de joaca cu teren de sport ,sat Dragalina cu suma de +70.000 lei

**CHELTUIELI functionare**

**TOTAL -22.900LEI,d.c.**

**-Se majoreaza Capitolul 51.02.01.03 Autoritati executive** **cu suma de +8.600 lei d.c.;**

Titlul 20 -Bunuri si servicii

articolul 20.01,03 incalzit,iluminat si forta motrica -15.000 lei

articolul 20.01.06 piese schimb -30.000 lei

articolul 20.01.07 transport -5.000 lei

articolul 20.01.30 alte bunuri si servicii pt.intretinere si functionare +20.000 lei

articolul 20.13 pregatire profesionala -10.000 lei

articolul 20.30.30 alte cheltuieli cu bunuri si servicii +48.600 lei

**-Se micșoreaza Capitolul 61.02.03.04 Politie locala** **cu suma de -25.000 lei d.c.;**

Titlul 20 -Bunuri si servicii

articolul 20.01.09 materiale si prestari de servicii cu caracter functional -5.000 lei

articolul 20.13 pregatire profesionala -20.000 lei

**-Se micșoreaza Capitolul 65.02.11.30 Aite servicii auxiliare** **cu suma de -87.500 lei d.c.;**

Titlul 57 -Asistenta sociala

articolul 57.02.05 suport alimentar -87.500 lei.

**-Se micșoreaza Capitolul 67.02.03.07Camine Culturale** **cu suma de -10.000 lei d.c.;**

Titlul 20 -Bunuri si servicii

articolul 20.01.06 piese schimb -10.000 lei

**-Se micșoreaza Capitolul 67.02.05.01 Sport** **cu suma de -20.000 lei d.c.;**

Titlul 20 -Bunuri si servicii

articolul 20.01.30 alte bunuri si servicii pt.intretinere si functionare -20.000 lei

**-Se majoreaza Capitolul 68.02.05.02 Asistenta sociala in caz de invaliditate** **cu suma de+166.000 lei d.c.;**

Titlul 57 -Asistenta sociala

articolul 57.02.01 Ajutoare sociale in numerar. + 166.000 lei.

**-Se majoreaza Capitolul 70.02.05.01 Alimentare cu apa** **cu suma de +45.000 lei d.c ;**

Titlul 20 -Bunuri si servicii

articolul 20.01.09 materiale si prestari de servicii cu caracter functional +40.000 lei  
articolul 20.01.30 alte bunuri si servicii pt.intretinere si functionare +10.000 lei  
articolul 20.04.04 dezinfectanti -5.000 lei

**-Se micsoareaza Capitolul 70.02.06 Iluminat public si electrificari rurale** **cu suma de -15.000 lei d.c ;**

Titlul 20 -Bunuri si servicii

articolul 20.01.09 materiale si prestari de servicii cu caracter functional -5.000 lei  
articolul 20.05.30 alte obiecte de inventar -10.000 lei

**-Se majoreaza Capitolul 70.02.50 Alte servicii , locuintei ,serv.de dez.comunale** **cu suma de+15.000lei d.c ;**

Titlul 20 -Bunuri si servicii

articolul 20.01.09 materiale si prestari de servicii cu caracter functional +25.000 lei  
articolul 20.05.30 alte obiecte de inventar -10.000 lei

**-Se micsoareaza Capitolul 74.02.05.02 Colectarea si distrugerea deseurilor** **cu suma de -15.000 lei d.c ;**

Titlul 20 -Bunuri si servicii

articolul 20.30.30 alte cheltuieli cu bunuri si servicii -15.000 lei

**-Se majoreaza Capitolul 80.02.01.06 Prevenire si combatere inundatii si gheturi** **cu suma de +15.000 lei d.c ;**

Titlul 20 -Bunuri si servicii

articolul 20.23 prevenirea si combaterea inundatiilor si ingheturilor +15.000 lei

**-Se fac virari de credite in interiorul Capitolului 84.02.03.01 Drumuri si poduri**

Titlul 20 -Bunuri si servicii

articolul 20.01.30 alte bunuri si servicii pt.intretinere si functionare - 10.000 lei  
articolul 20.23 prevenirea si combaterea inundatiilor si ingheturilor +10.000 lei

**LICEUL TEHNOLOGIC DUILIUL ZAMFIRESCU**

**total - 100.000 leid.c;**

**-Se micsoareaza Capitolul-65.02.03.01- INVATAMANT PRESCOLAR** **cu suma de -38.000 LEI d.c**

Denumirea indicatorilor	Simbol	Trm .III
<b>TITLUL I CHELT. DE PERSONAL</b>	<b>10</b>	<b>-38.000</b>
Cheltuieli salariale in bani	10.01	<u>-35.000</u>
Salarii de baza	10.01.01	-20.000
Alte sporuri	10.01.06	-5.000
Fond aferent platii cu ora	10.01.11	-10.000
Contributii	10.03	<u>-3.000</u>
Contributii de asigurari sociale de stat	10.03.01	-3.000

**-Se fac virari de credite in interiorul Capitolului-65.02.03.02- INVATAMANT PRIMAR**

Denumirea indicatorilor	Simbol	Trm .III
<b>TITLUL I CHELTUIELI DE PERSONAL</b>	<b>10</b>	<b>0</b>
Cheltuieli salariale in bani	10.01	<u>-1.000</u>
Salarii de baza	10.01.01	-7.000
Fond aferent platii cu ora	10.01.11	+6.000
Contributii	10.03	<u>+1.000</u>
Contributii pt. Concedii si indemnizatii	10.03.06	+1.000

**-Se micsoareaza Capitolul-65.02.04.01- INVATAMANT SECUNDAR INFERIOR cu suma de -38.000 LEI d.c**

Denumirea indicatorilor	Simbol	Trm .III
<b>TITLUL I CHELTUIELI DE PERSONAL</b>	<b>10</b>	<b>-38.000</b>
Cheltuieli salariale in bani	10.01	<u>-33.000</u>
Alte sporuri	10.01.06	-8.000
Plata cu ora	10,01.11	-25.000
Contributii	10.03	<u>-5.000</u>
Contributii de asigurari sociale de stat	10.03.01	-5.000

**-Se micsoareaza Capitolul-65.02.04.02- INVATAMANT SECUNDAR SUPERIOR cusuma de -24.000LEI d.c**

Denumirea indicatorilor	Simbol	Trm .III
<b>TITLUL I CHELTUIELI DE PERSONAL</b>	<b>10</b>	<b>-24.000</b>
Cheltuieli salariale in bani	10.01	<u>-19.000</u>
Salarii de baza	10.01.01	-5.000
Alte sporuri	10.02.06	-4.000
Fond aferent platii cu ora	10.01.11	-10.000
Contributii	10.03	-5.000
Contributii pt. Concedii si indemnizatii	10.03.06	-5.000

Se fac virari de credite in interiorul -Capitolului-65.02.04.02- INVATAMANT SECUNDAR SUPERIOR

Denumirea indicatorilor	Simbol	Trm .III
<b>TITLUL II BUNURI SI SERVICII</b>	<b>20</b>	<b>0</b>
<b>Bunuri si servicii</b>	<b>20.01</b>	<b>-25.000</b>
Incalzit, iluminat si forta motrica	20.01.03	-20.000
Posta telecomunicatii	20.01.08	-5.000
Reparatii curente	20.02	<b>+5.000</b>
Alte ob.inventar	20.05.30	<b>+6.000</b>
Deplasari ,detasari	20.06.01	<b>-2.000</b>
Protectia muncii	20.14	<b>-4.000</b>
Alte cheltuieli de bunuri si servicii	20.30.30.	<b>+20.000</b>

Art.2 Hotararea va fi dusa la indeplinire de catre compartimentul financiar-contabil , iar secretarul comunei o va aduce la cunostinta celor interesati.

PRESEDINTE DE SEDINTA,  
TUDOR GEORGE



NR. 78  
Adoptata la Dragalina  
DATA;28.09.2017

Contrasemneaza,  
Secretar comuna  
POPESCU GABRIEL

Hotararea a fost adoptata cu un numar de 14 voturi pentru ,1 absent nemotivat.

ROMANIA  
COMUNA DRAGALINA  
JUDETUL CALARASI

tel. 0242/708073, fax. 0242/708074, e mail: pdragalina@gmail.com

**HOTARARE**

privind aprobarea accesului pe domeniul public al comunei Dragalina , judetul Calarasi pentru realizarea investitiei „Retea alimentare cu energie electrica ferma animale”, apartinand domnului Musat Stelica

Consiliul local al comunei Dragalina, judetul Calarasi, intrunit in sedinta ordinara din data de 28.09.2017, avand in vedere :

- expunerea de motive a initiatorului de proiect, dl. viceprimar Dumitru Eduard - Dan, inregistrata sub nr. 17756/21.09.2017 ;
- raportul compartimentului de specialitate, inregistrat sub nr. 17826/22.09.2017;
- solicitarea domnului Musat Stelica, inregistrata sub nr. 17449 / 19.09.2017 ;
- prevederile Legii nr. 213/1998 privind proprietatea publica si regimul juridic al acesteia, actualizata ;
- prevederile art. 36, alin.(2), lit. b) si c) din Legea nr. 215/2001 privind administratia publica locala, republicata, cu modificarile si completarile ulterioare ;
- prevederile H.C.L. nr. 63/2013 ;
- raportul Comisiei juridica si de disciplina, inregistrat sub nr. 299/26.09.2017;
- raportul Comisiei de agricultura, activitati economico-financiare, amenajarea teritoriului si urbanism, protectia mediului si turism, inregistrat sub nr. 300/26.09.2017;
- raportul Comisiei de invatamant, sanatate si familie, activitati social-culturale, culte, munca si protectie sociala, protectie copii, tineret si sport, inregistrat sub nr. 301/26.09.2017;
- procesul - verbal al sedintei Comisiei juridica si de disciplina, inregistrat sub nr.293/26.09.2017;
- procesul - verbal al sedintei Comisiei de agricultura, activitati economico-financiare, amenajarea teritoriului si urbanism, protectia mediului si turism, inregistrat sub nr.294/26.09.2017;
- procesul - verbal al sedintei Comisiei de invatamant, sanatate si familie, activitati social-culturale, culte, munca si protectie sociala, protectie copii, tineret si sport, inregistrat sub nr. 295/26.09.2017,

In temeiul art.45 din Legea nr.215/2001, republicata, cu modificarile si completarile ulterioare, privind administratia publica locala,

**HOTARASTE :**

**Art.1.** Se aproba accesul pe domeniul public al comunei Dragalina , judetul Calarasi in vederea realizarii investitiei „Retea alimentare cu energie electrica ferma animale”, apartinand domnului Musat Stelica, pe o distanta de 364 m, conform anexei nr.1, care face parte integranta din prezenta hotarare.

**Art.2.** Se aproba incheierea contractului de acces pe domeniul public al comunei Dragalina, conform H.C.L. nr. 63/2013 si se imputerniceste primarul pentru semnarea acestuia.

**Art.3.** Montarea retelei electrice se executa in varianta de amplasare subterana, in conformitate cu legislatia in vigoare iar la finalizarea lucrarii , domnul Musat Stelica are obligatia de a aduce la starea initiala suprafata de teren afectata, atat in caz de avarie cat si in caz de modernizare a acesteia.

**Art.4.** Primarul comunei Dragalina, prin aparatul de specialitate , va duce la indeplinire prevederile prezentei hotarari iar secretarul comunei o va aduce la cunostinta celor interesati.

Presedinte de sedinta,  
Gheorghe TUDOR



Nr. 79

Data : 28.09.2017


Adoptata la Dragalina

Hotarare adoptata cu 14 voturi „pentru”, 1 absent nemotivat.

Contrasemneaza,  
pSecretar,  
Gabriel POPESCU

# PLAN DE SITUATIE

Sc 1:1000

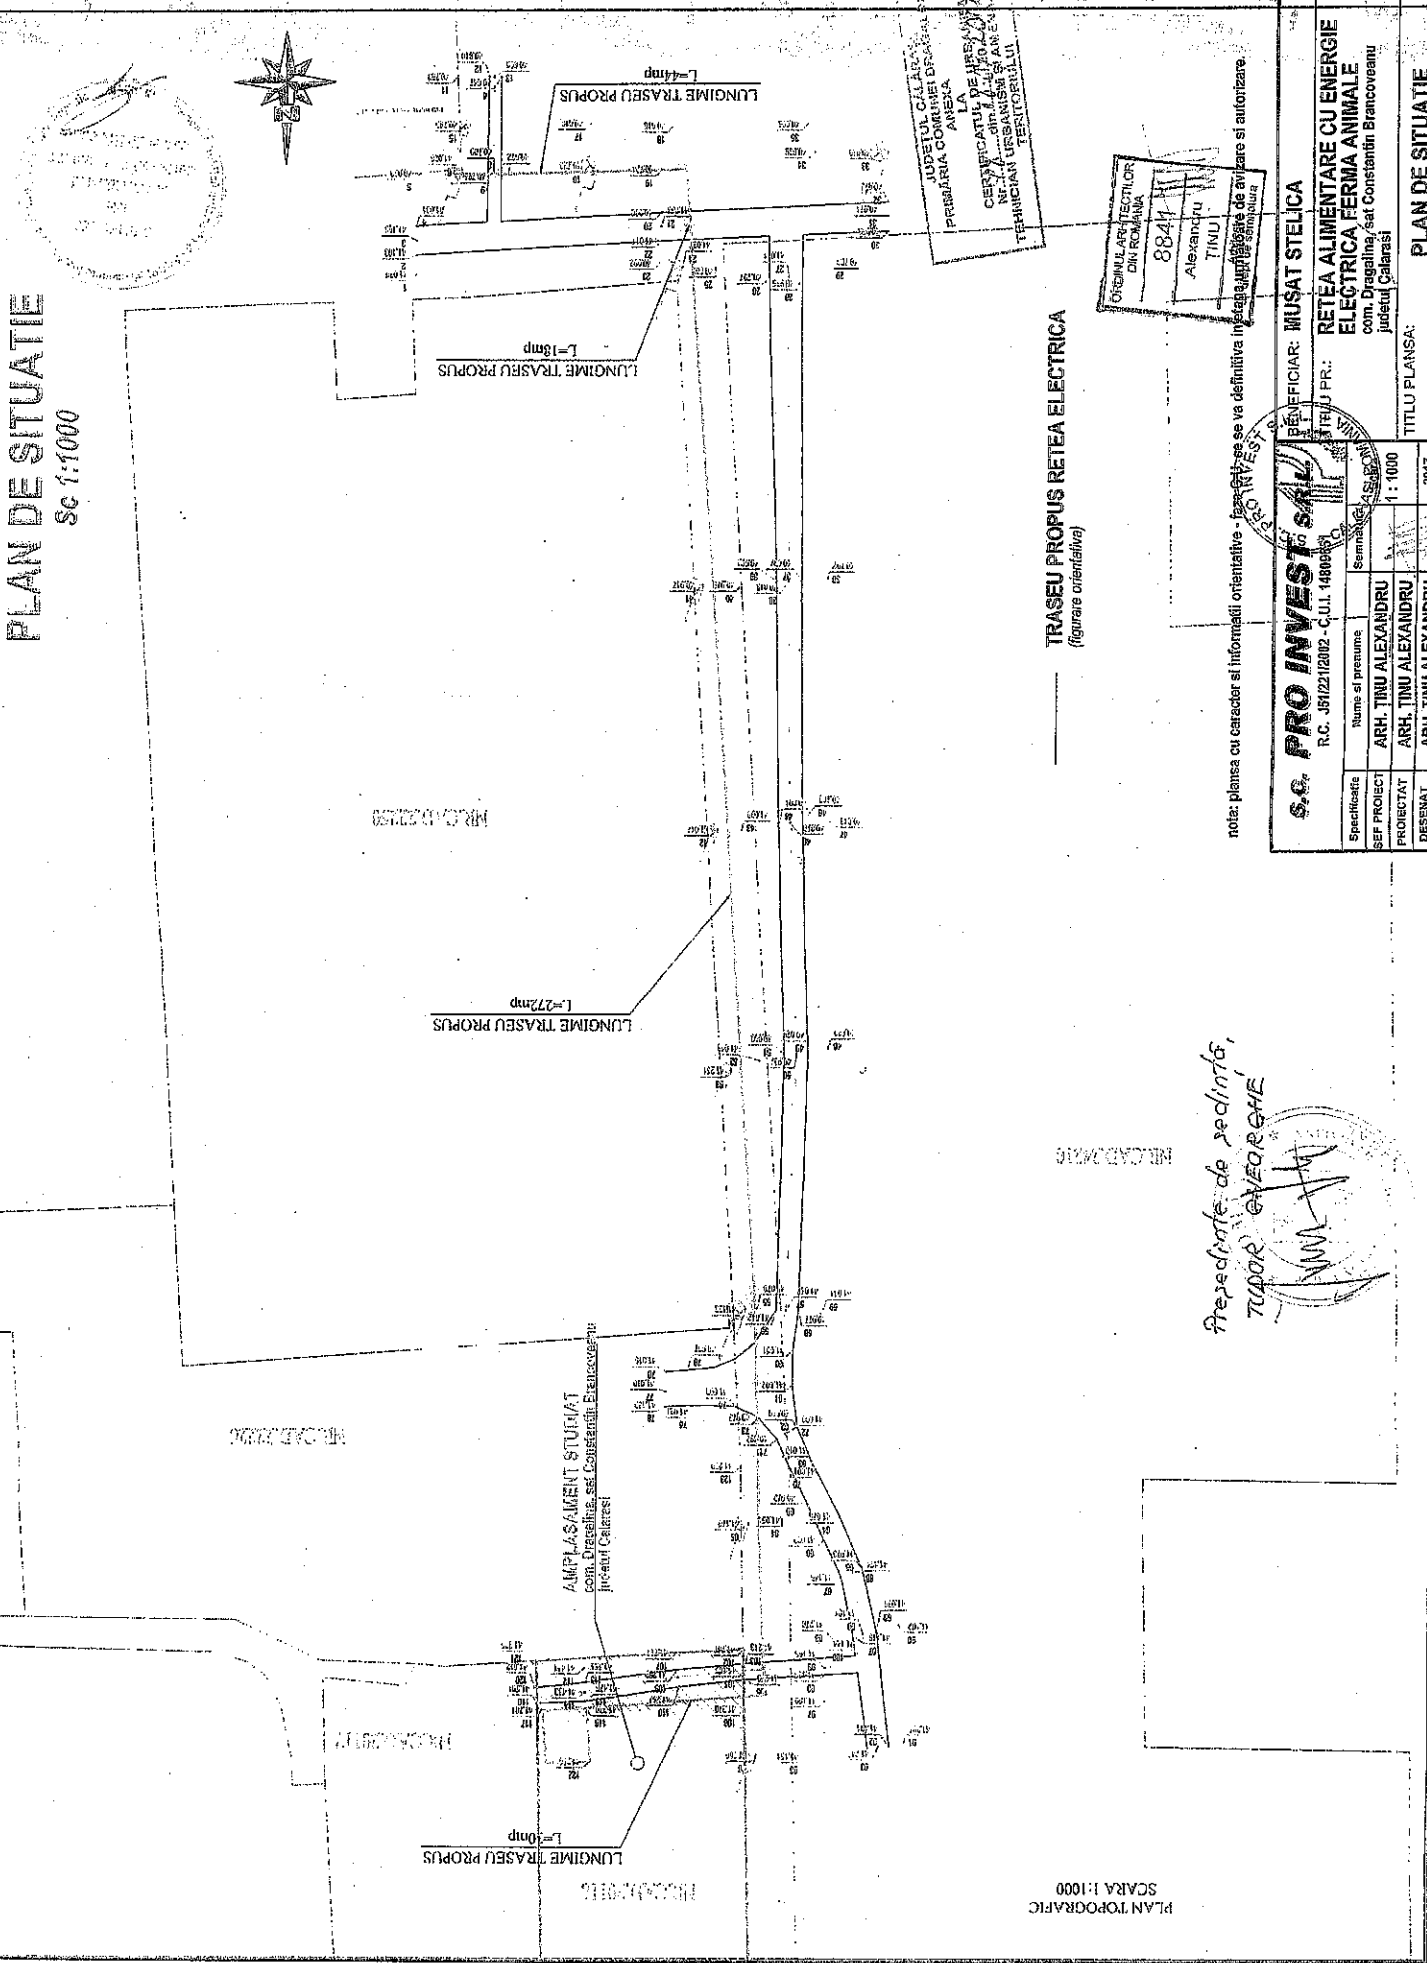

**TRASEU PROPUS RETEA ELECTRICA**  
(figurare orientativa)

PLAN TOPOGRAFIC  
SCARA 1:1000

JUDETUL CALARASI  
PRIMĂRIA COMUNEI DRĂGĂNEȘTI  
ANEXA  
LA  
CERTIFICATUL DE ÎNREGISTRARE  
NR. 77/2015/15.05.2015  
TEHNICIAN URBANISTIC

OFICIUL ARHITECTILOR  
DIN ROMANIA  
8841  
Alexandru  
TIRU

nota: planșea cu caracter de informații orientative - în cazurile se va definiția în etapa următoare de avizare și autorizare.

PROIECT		1201	PLANȘA NR.	A2
FAZA		C.U.		
S.C. PRO INVEST SA		BENEFICIAR: MUSAT STELICA		
R.C. 361/22/12/002 - C.U.I. 1480085		REȚEA ALIMENTARE CU ENERGIE ELECTRICA FERMA ANIMALE		
NUME-SI PRENUME		com. Dragănești sat Constantin Brancoveanu judetul Calarasi		
SEF PROIECT	ARH. TIRU ALEXANDRU	TITLU PLANȘA:		
PROIECTAT	ARH. TIRU ALEXANDRU	PLAN DE SITUATIE		
DESENAT	ARH. TIRU ALEXANDRU	2017		

*Președinte de sedință,*  
**TUDOR GHEORGHE**

